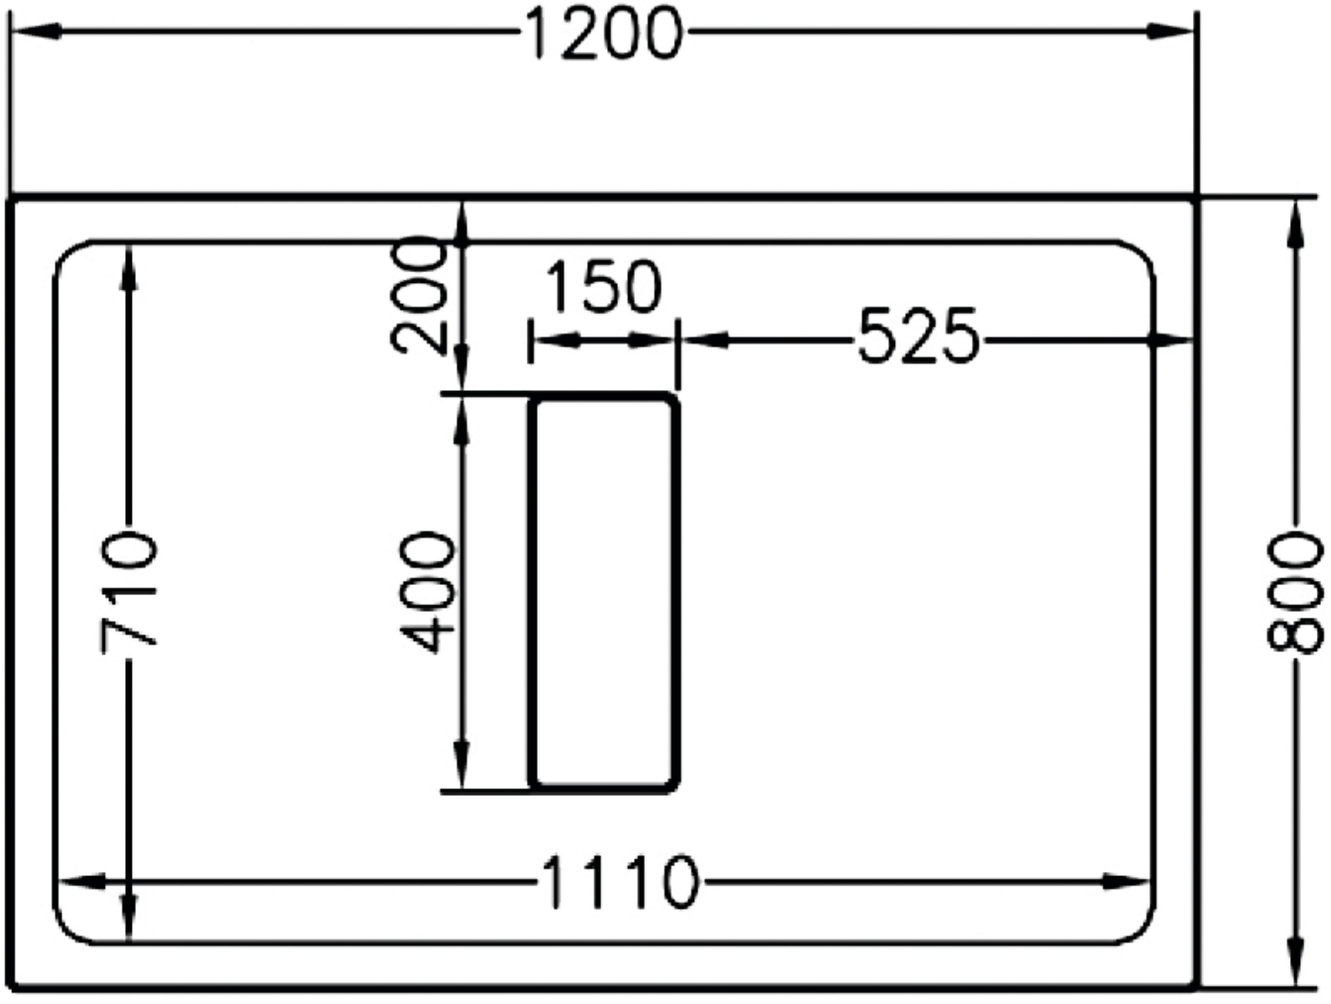
1200
200
150
525
710
400
800
1110

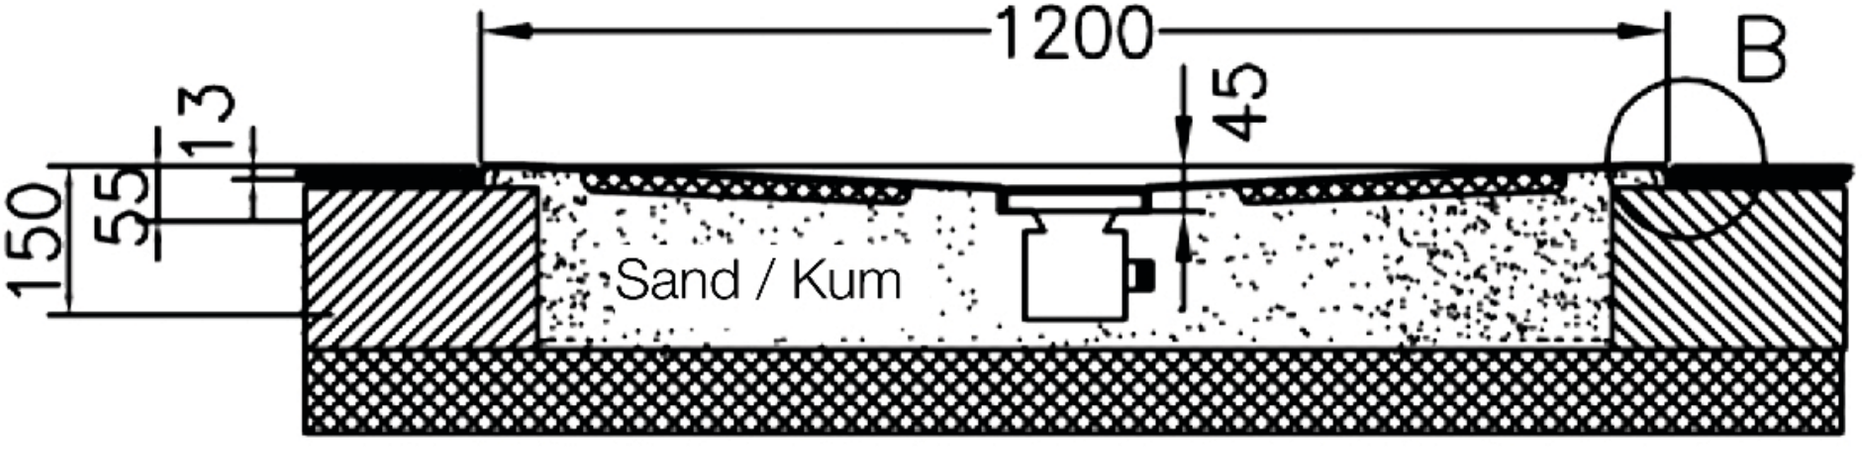
1200
B
45
13
55
150
Sand / Kum