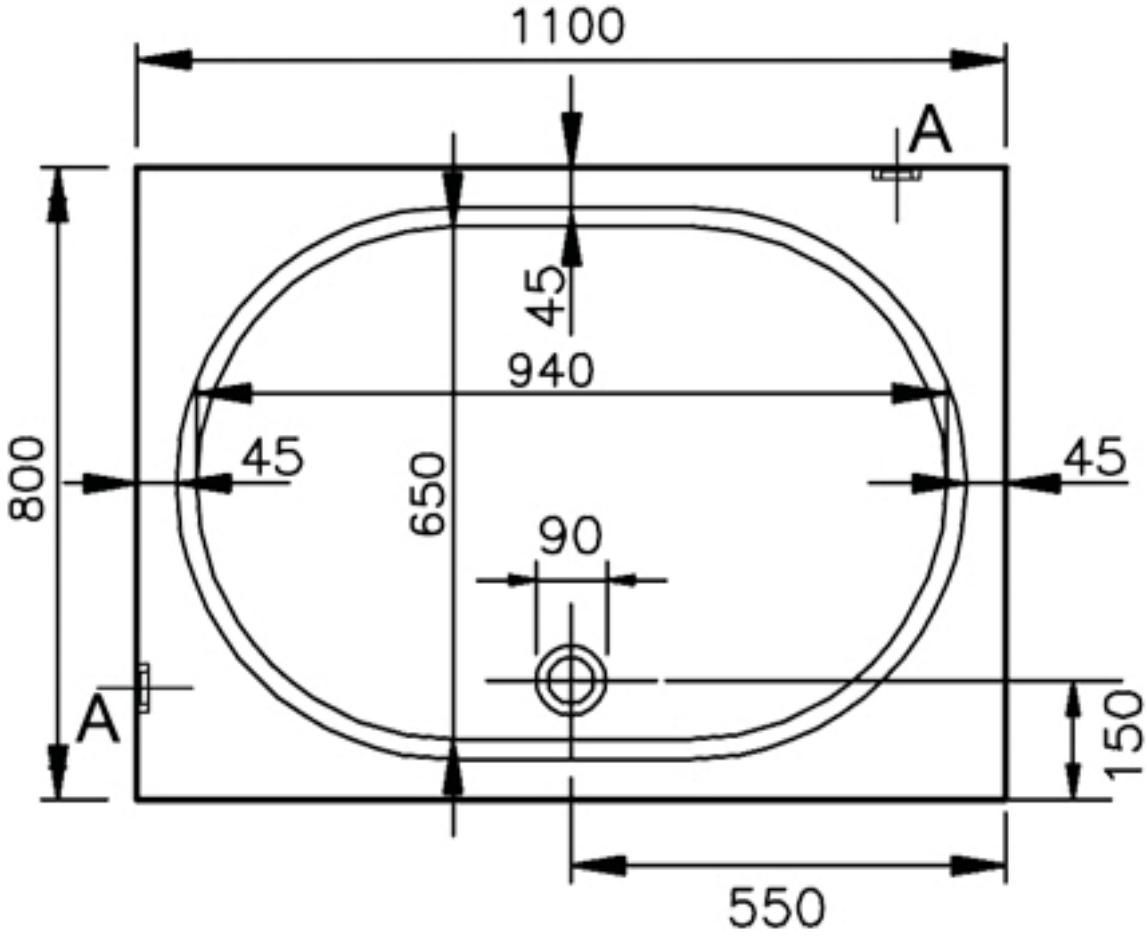
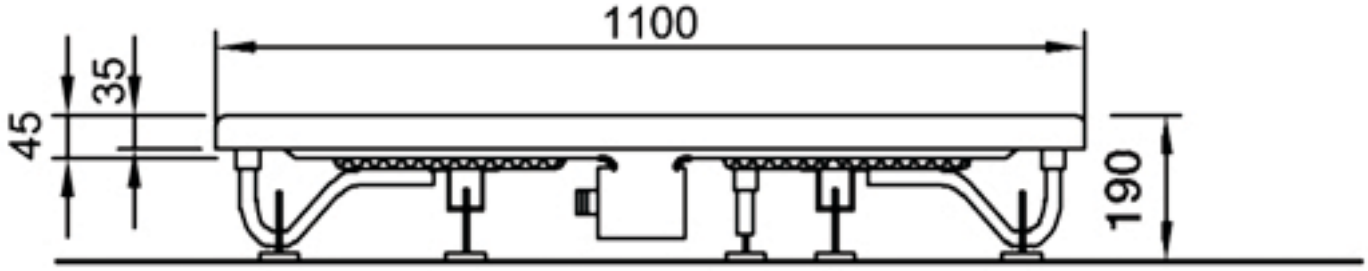
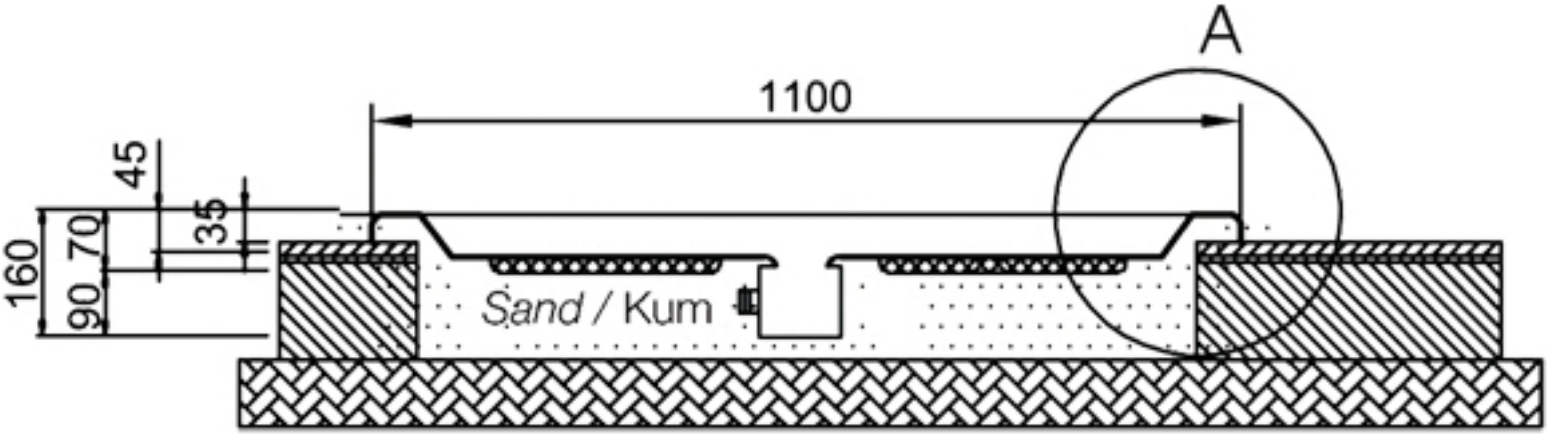

1100
A
45
940
800
45
650
45
90
A
150
550


1100
35
45
190


A
1100
45
35
160
90
70
Sand / Kum