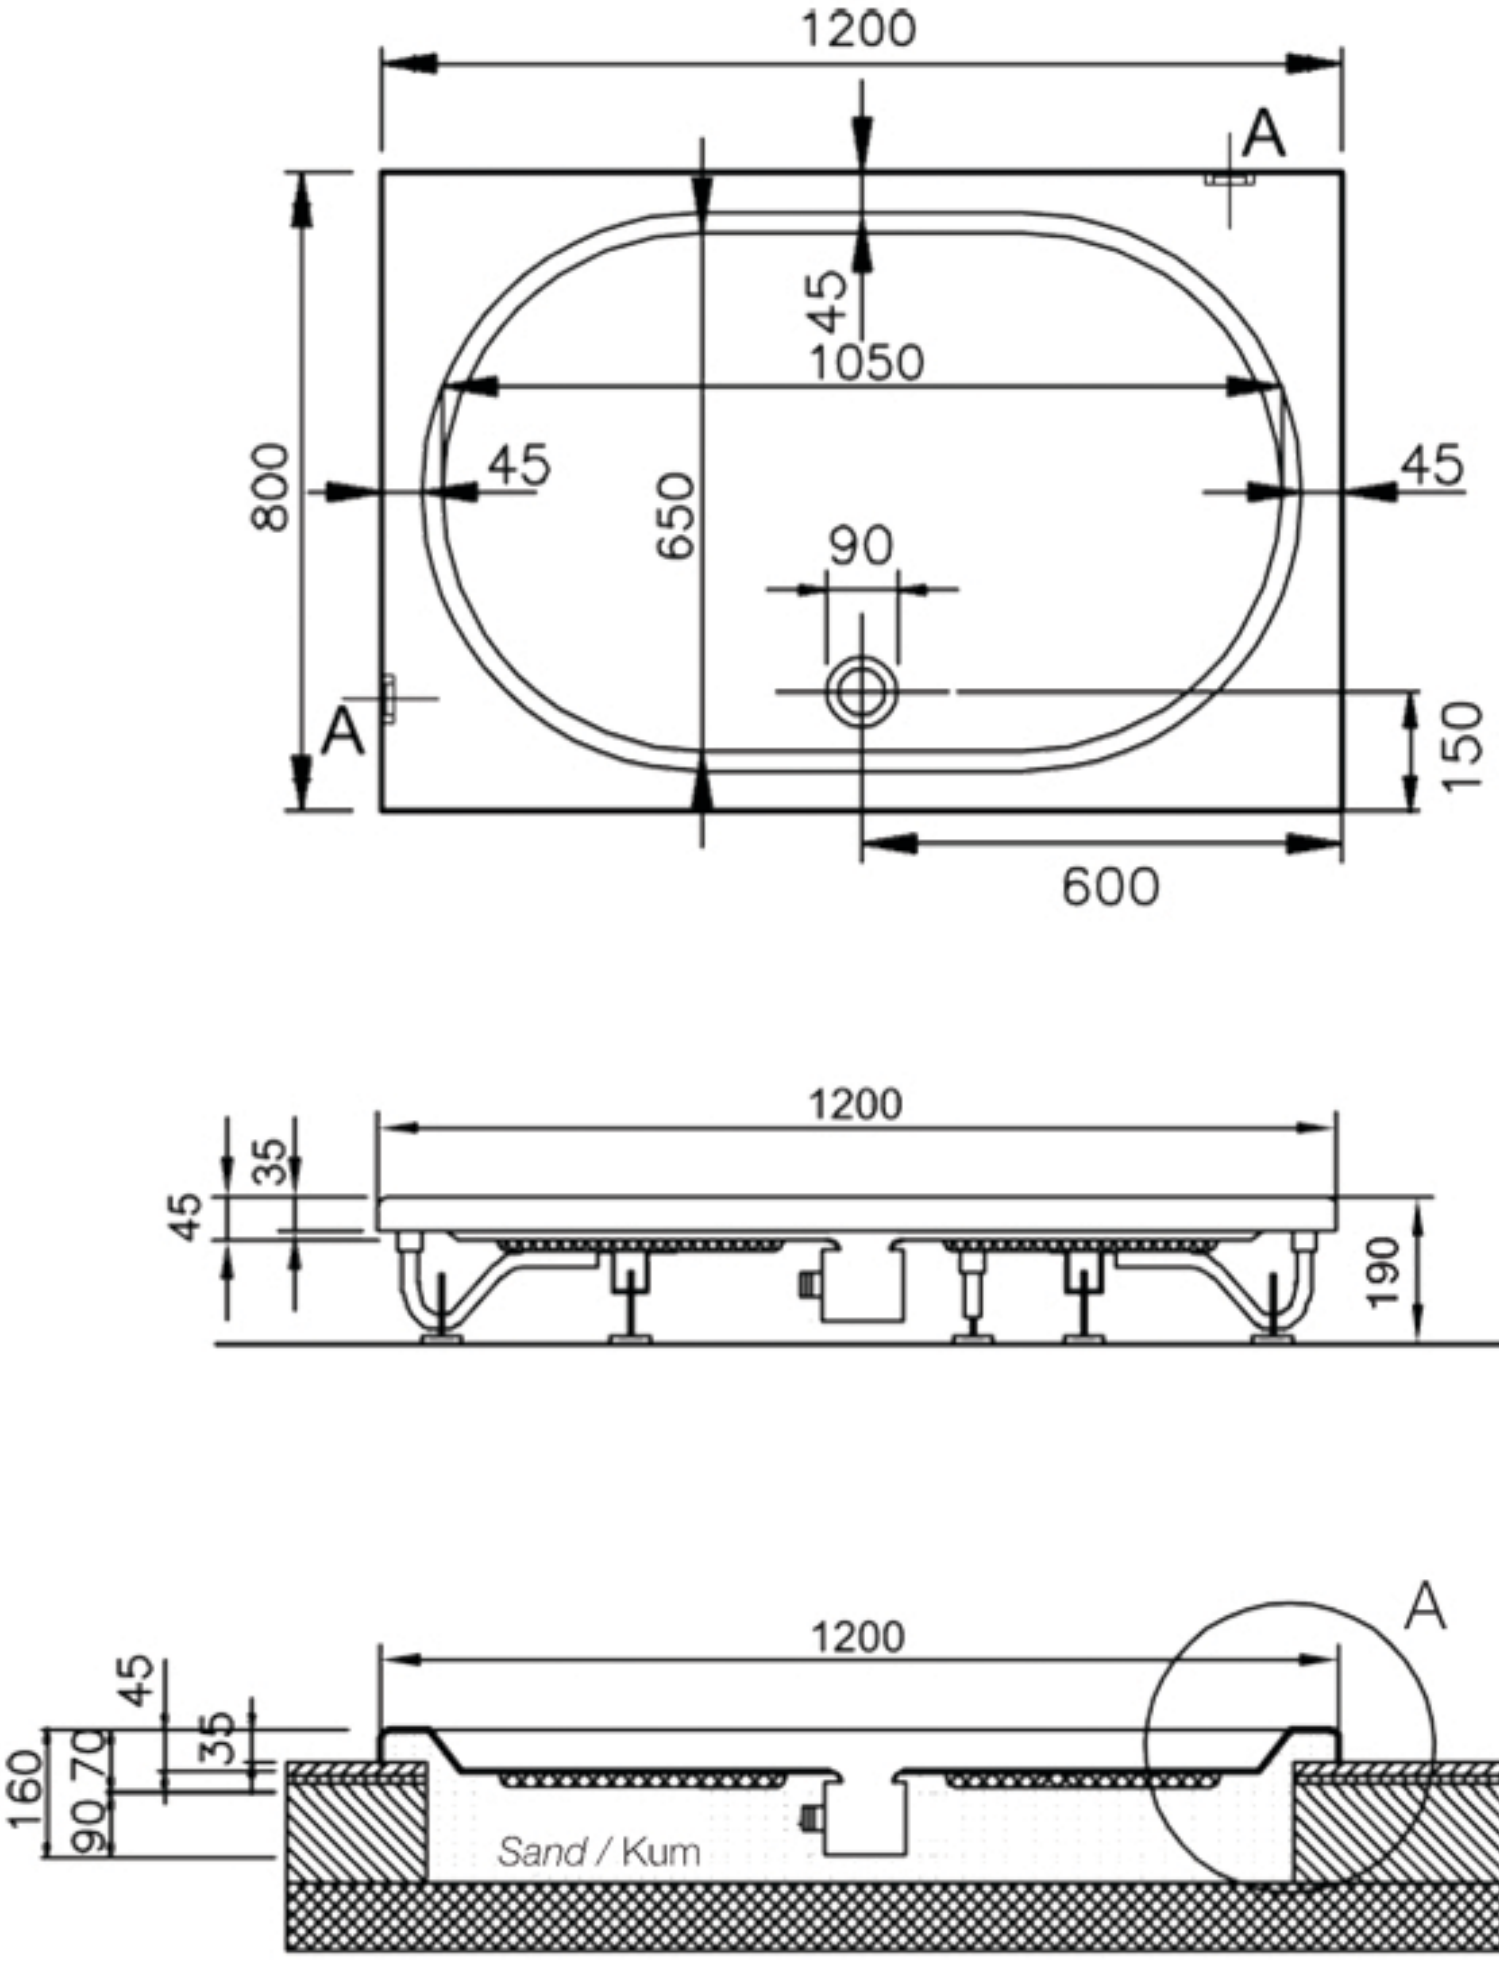
1200
A
45
1050
800
45
650
45
90
A
150
600
1200
35
45
190
1200
A
45
35
160
90
70
Sand / Kum